

ДИЗАЙН-ПРОЕКТ ПО РАЗМЕЩЕНИЮ ОБЩЕСТВЕННОГО ПАРКА-СКВЕРА "В ГОСТЯХ У СКАЗКИ", ПО УЛИЦЕ ВОЛОДАРСКОГО, ХОСТИНСКОГО ВНУТРИГОРОДСКОГО РАЙОНА ГОРОДА СОЧИ




СХЕМА ГЕНЕРАЛЬНОГО ПЛАНА МАСШТАБ 1:1000

БАЛАНС ТЕРРИТОРИИ

Наименование	м ²	%
Автопарковка и автодороги	1360	3
Пешеходные дорожки	5970	13
Озеленение	38120	84
ВСЕГО	45450	100

ЭКСПЛИКАЦИЯ

1. Остановка общ. транспорта.
2. Малые архитектурн. формы.
3. Автопарковка.
4. Скульптурная композиция.
5. Тренажеры.
6. Детская площадка.
7. Подъездная автодорога.

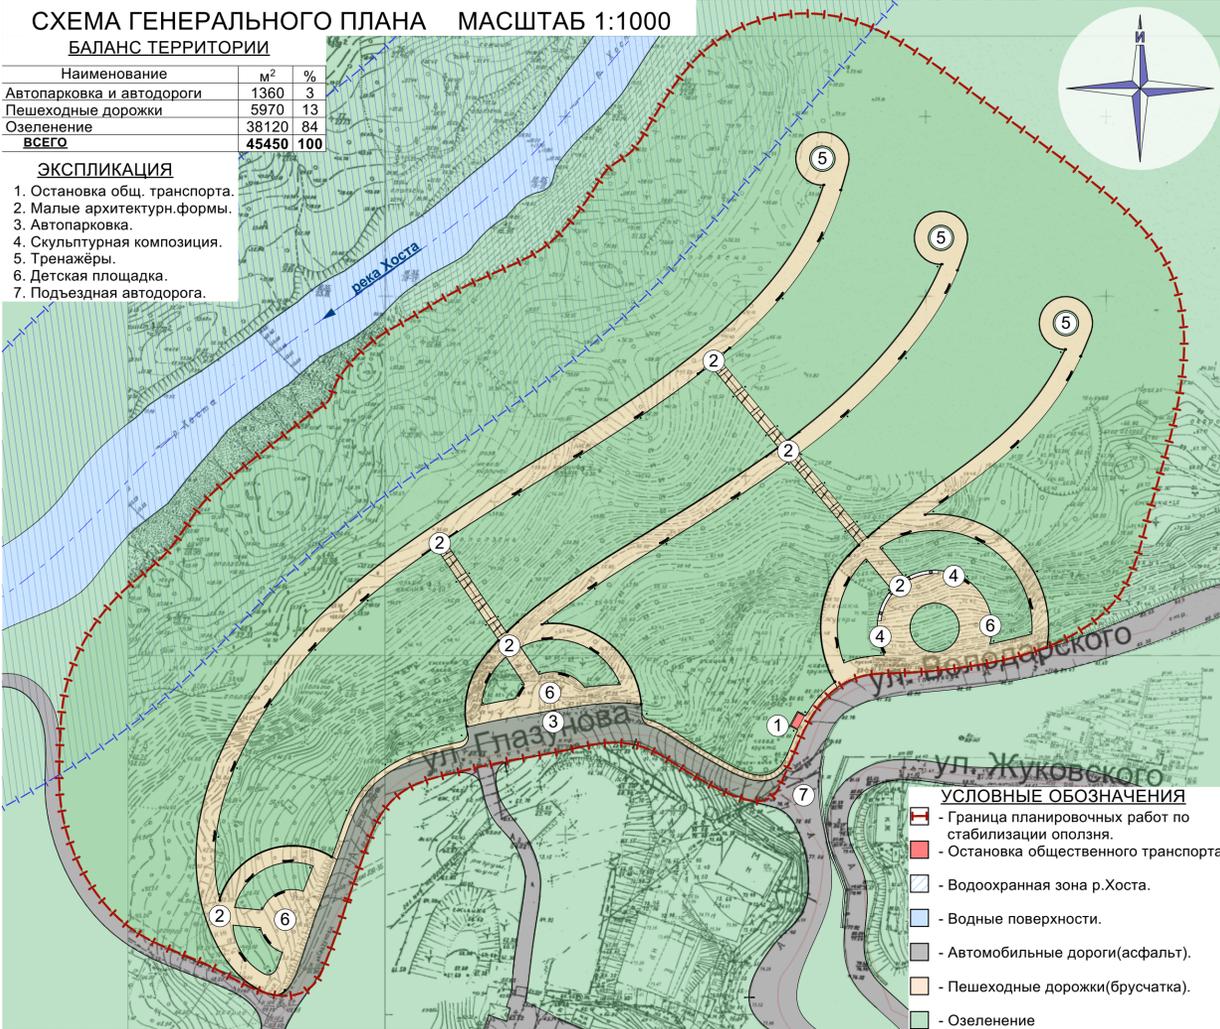

- УСЛОВНЫЕ ОБОЗНАЧЕНИЯ**
- Граница планировочных работ по стабилизации оползня.
 - Остановка общественного транспорта.
 - Водоохранная зона р.Хоста.
 - Водные поверхности.
 - Автомобильные дороги(асфальт).
 - Пешеходные дорожки(брусчатка).
 - Озеленение

