



КОНЦЕПЦИЯ тематического парка
по адресу: г. Сочи, ул. Фадеева

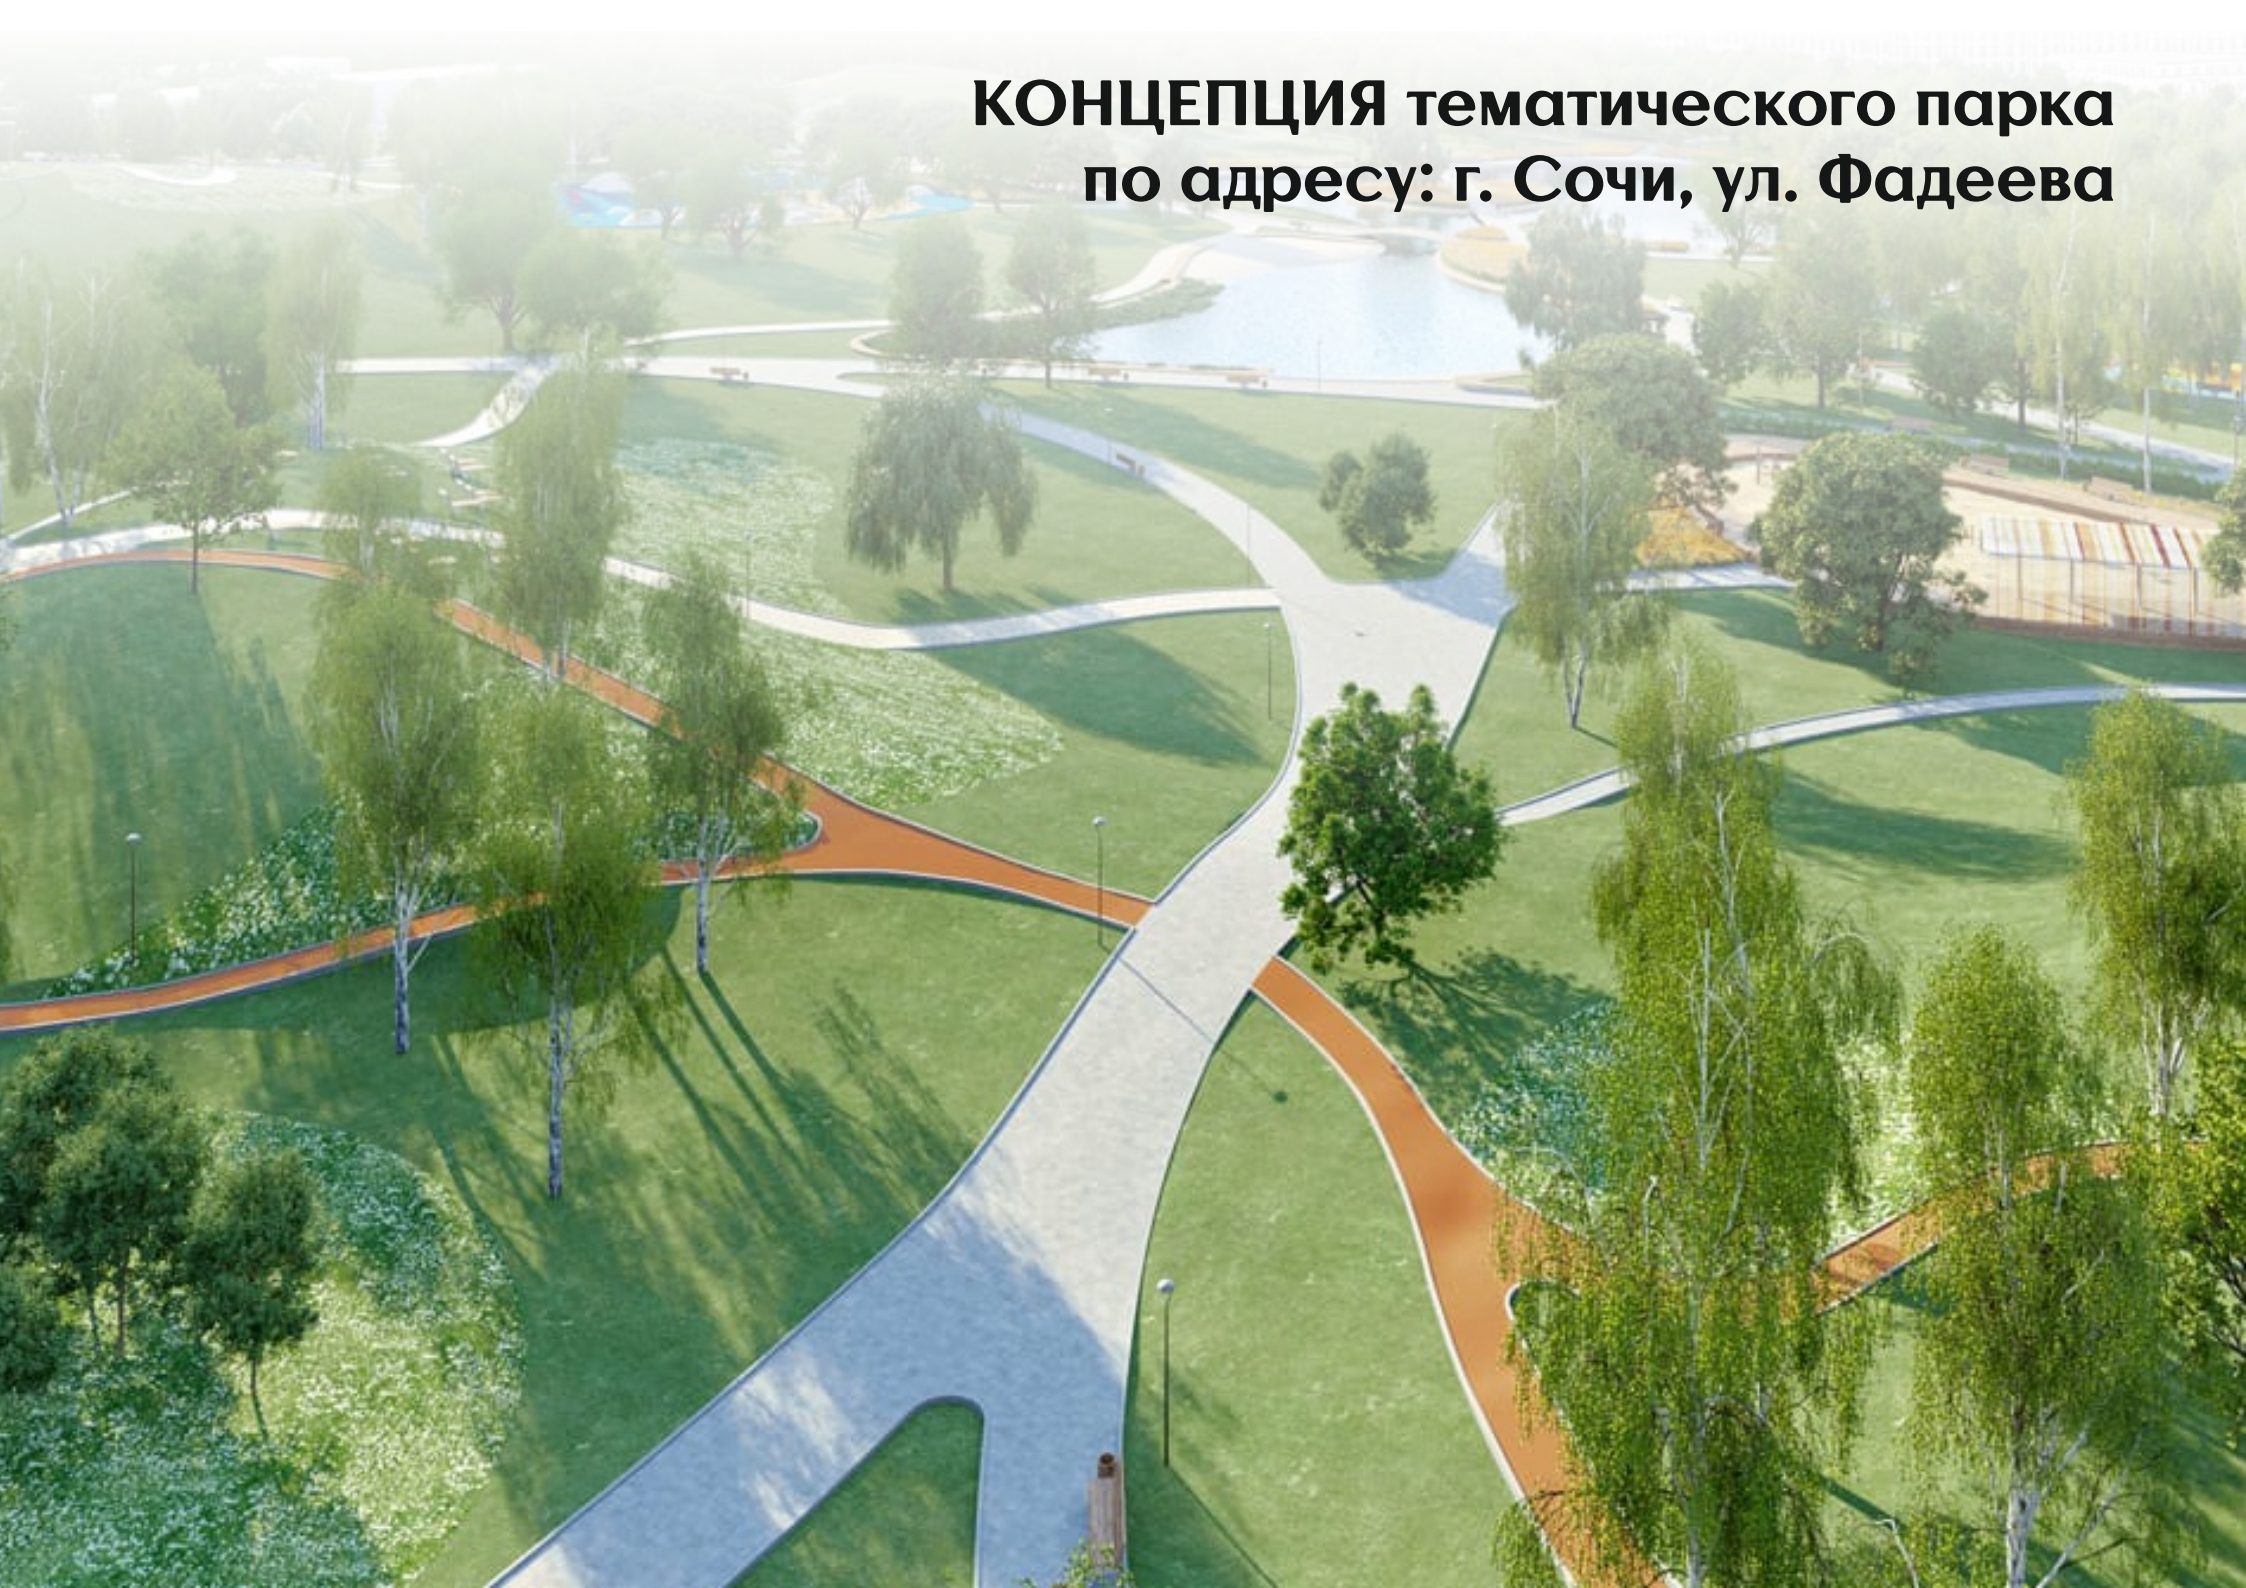

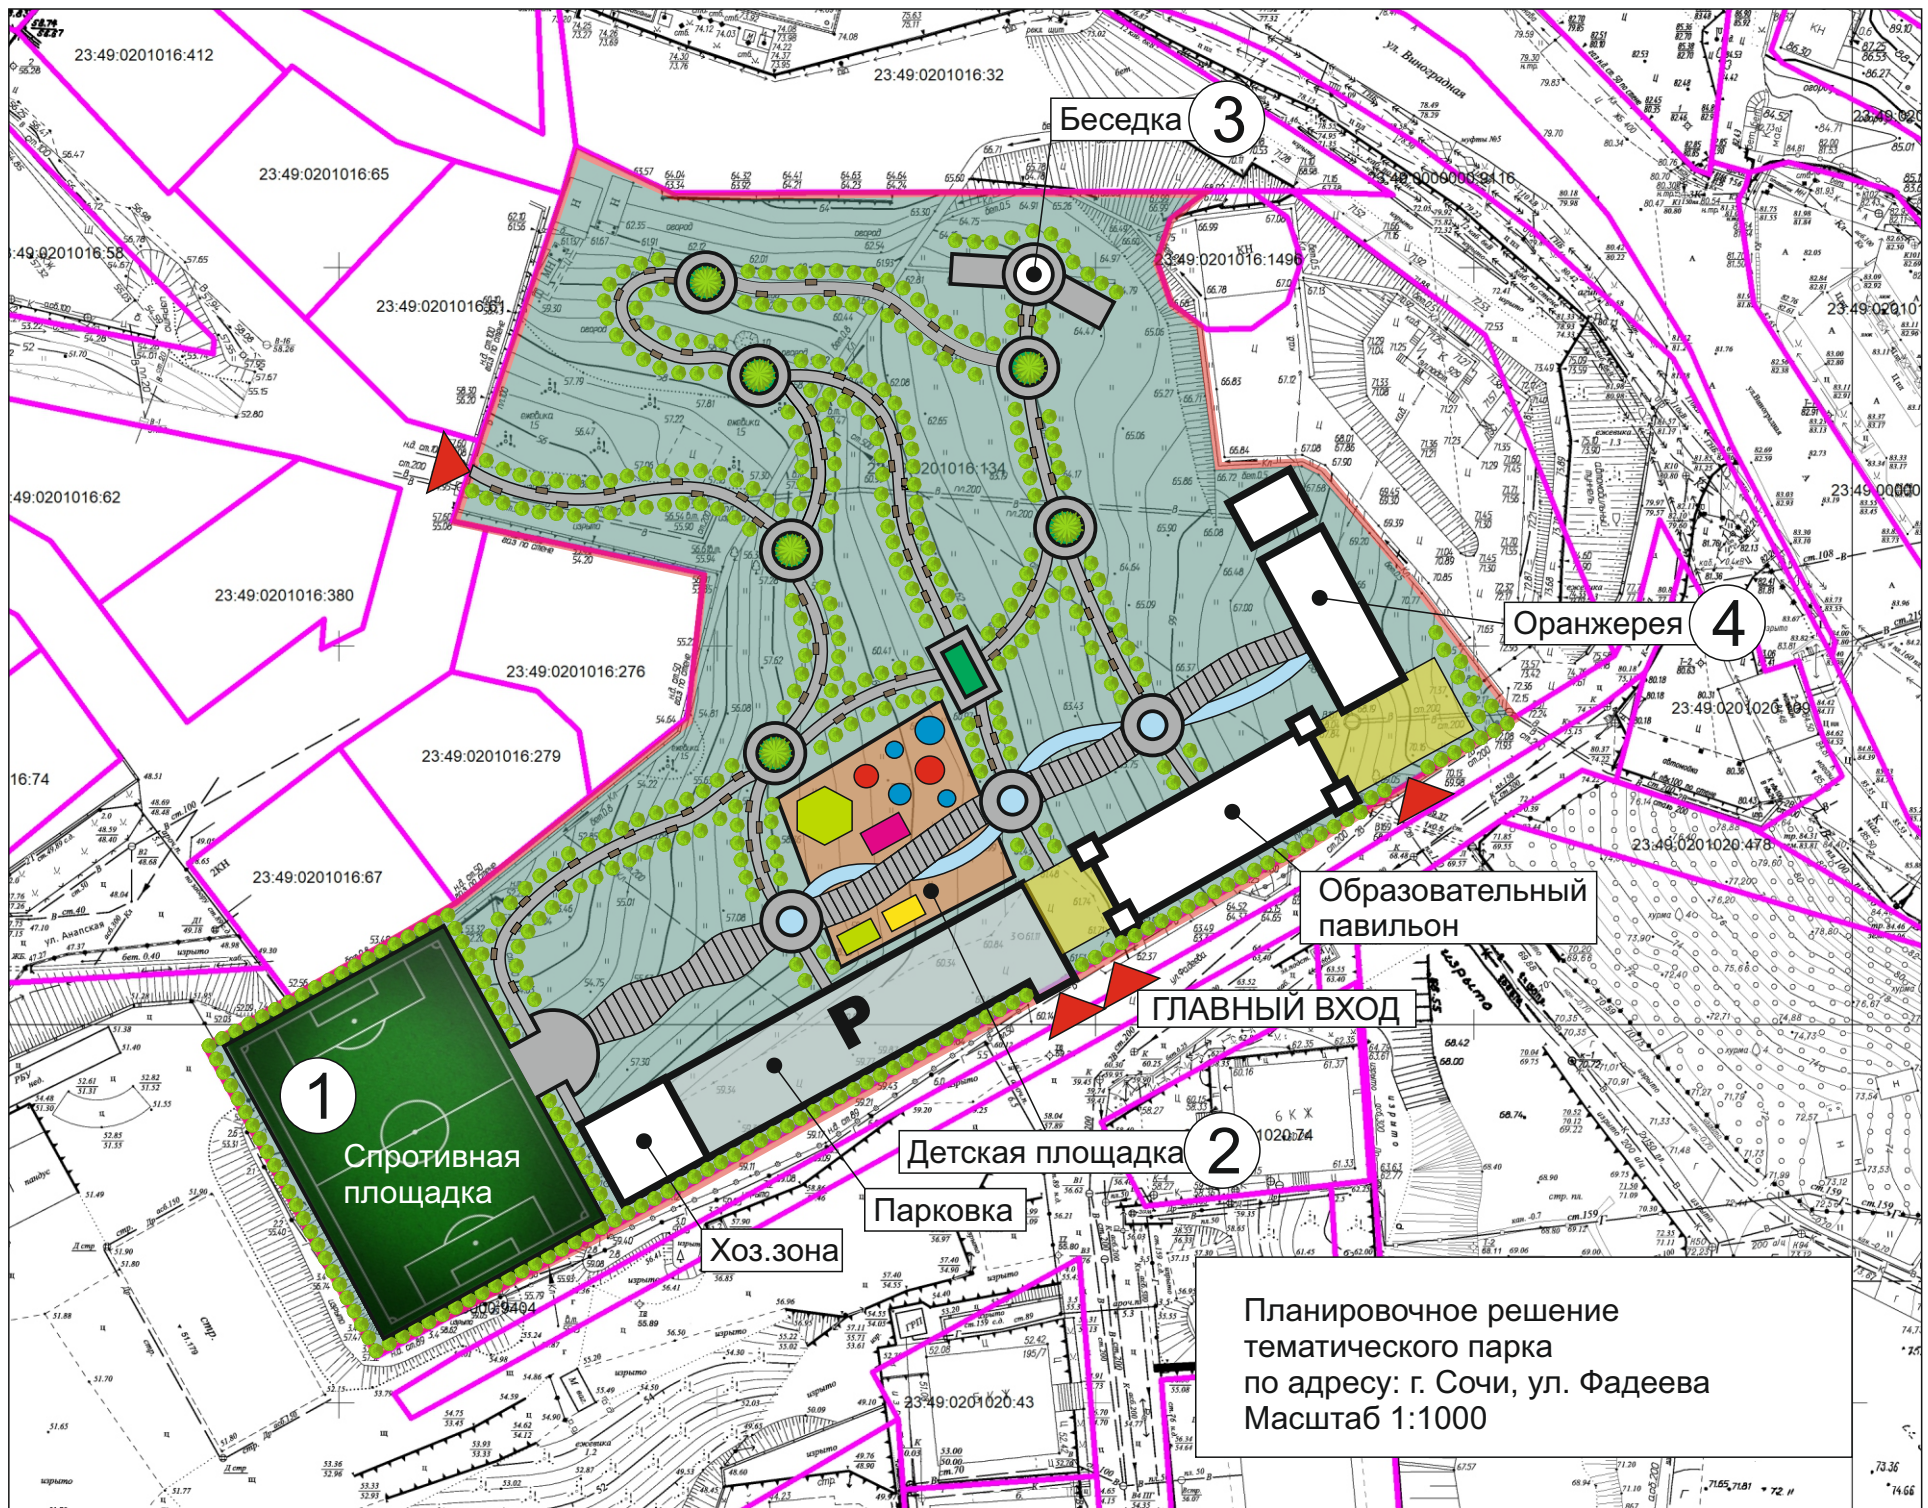

Планировочное решение
тематического парка
по адресу: г. Сочи, ул. Фадеева
Масштаб 1:1000







Детская площадка
для возрастной категории от 1 до 5 лет.




Беседка

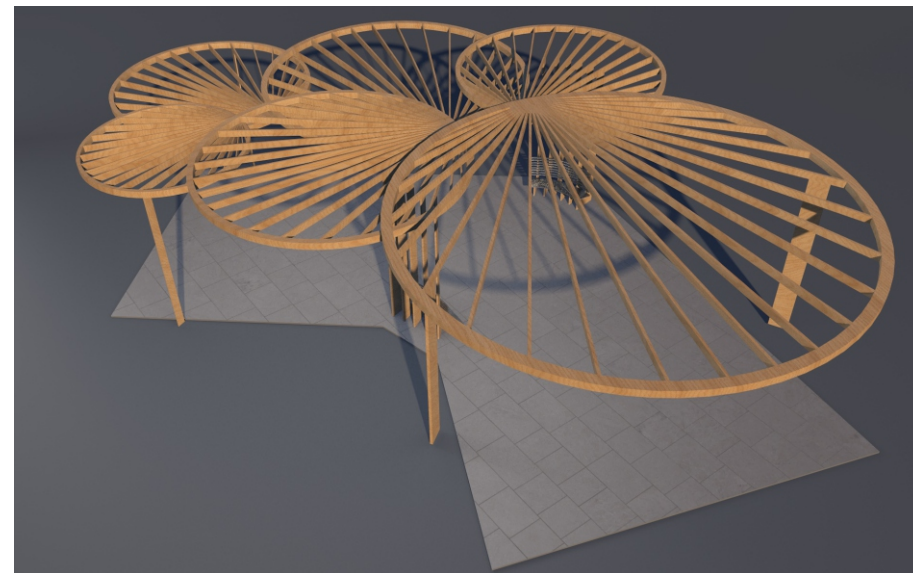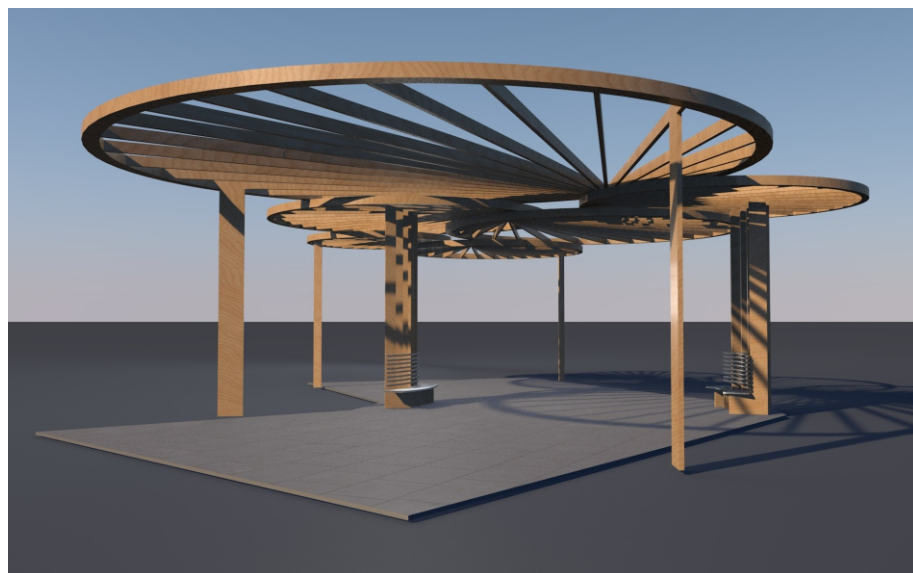

4

Оранжерея

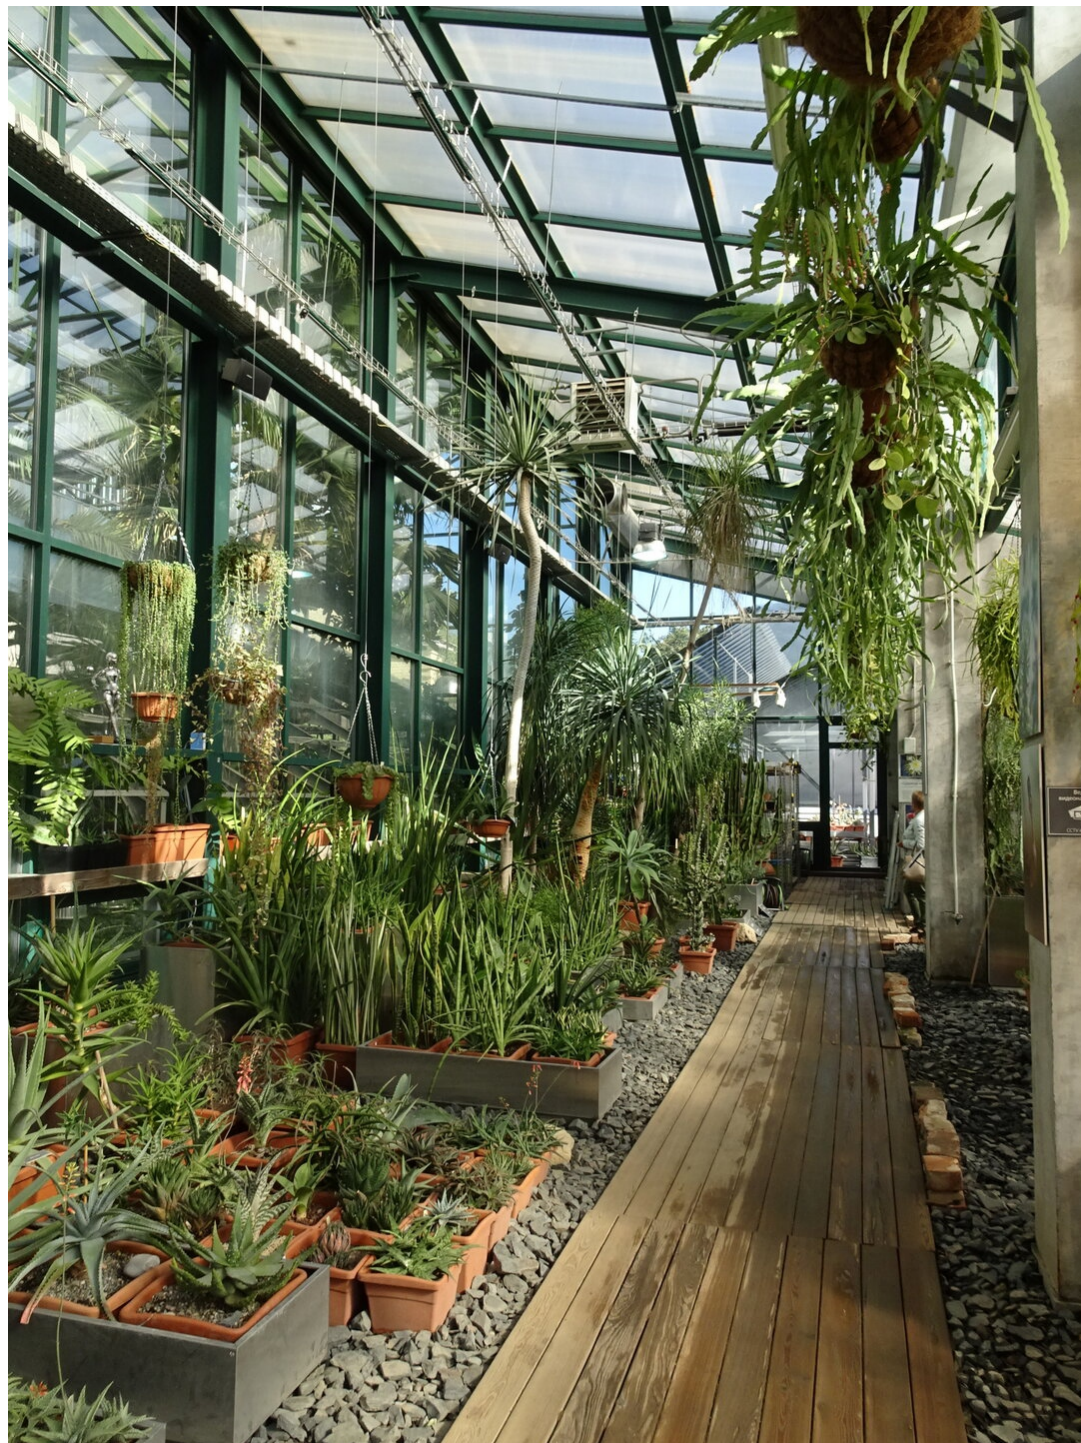

Место расположения оранжереи

